



# JAVAPLEIN ALS STEDELIJKE KATHALYSATOR GEBOUW

JEROEN EGBERTS 1549553 09.01.'09





**KELDER** 1:250

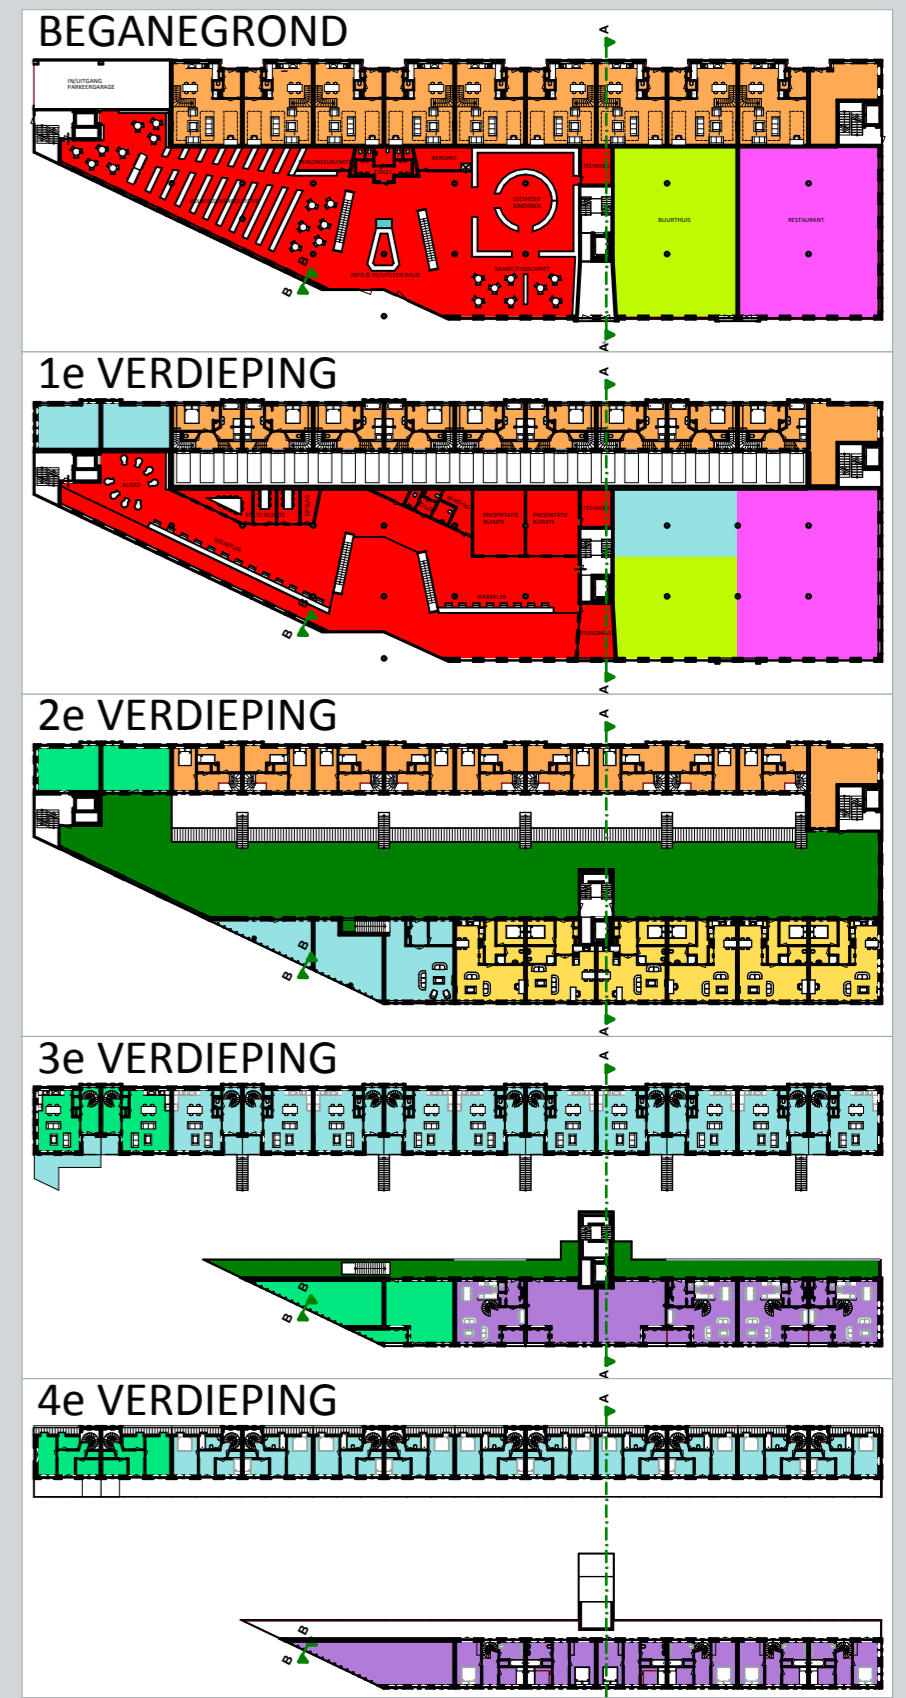


**DOORSNEDEN AA**

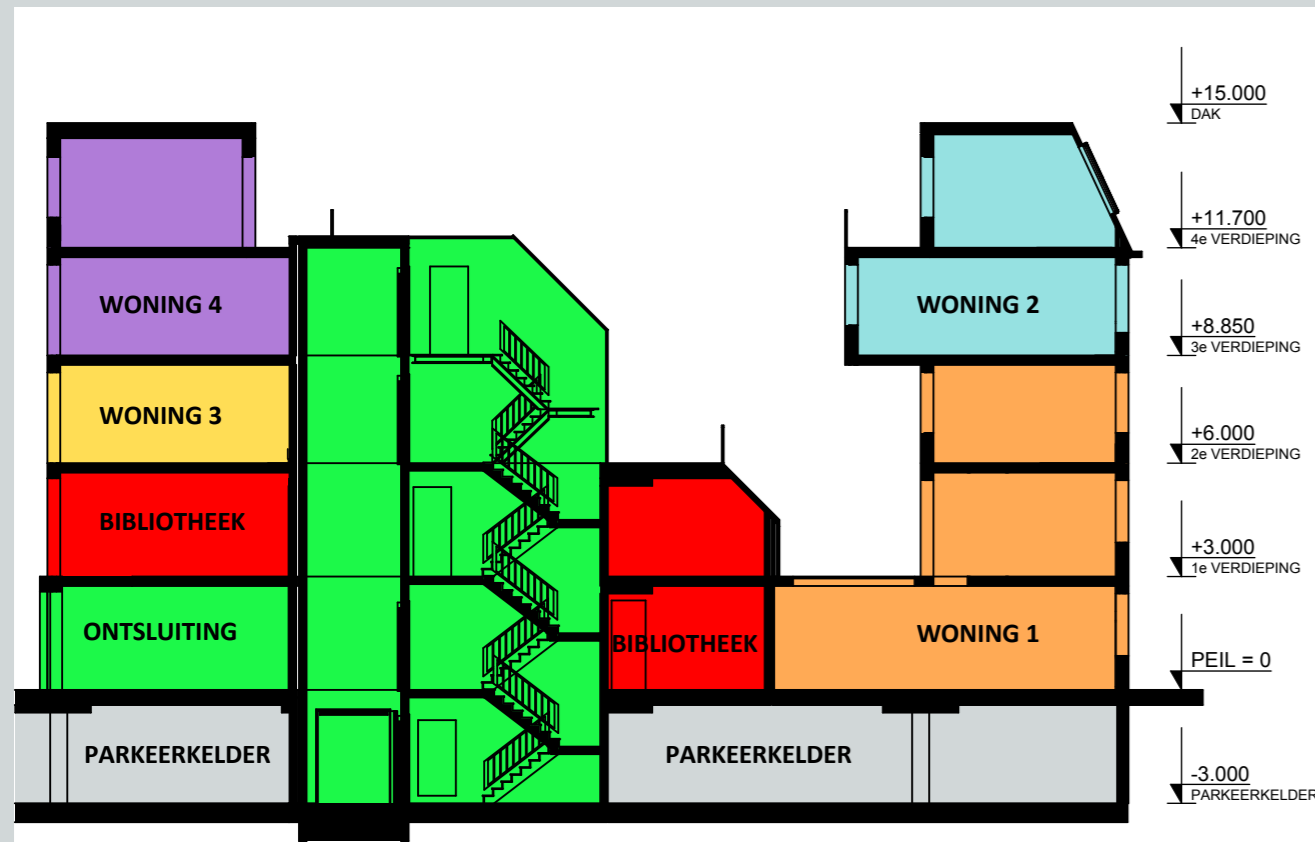



**WONINGTYPE 1**

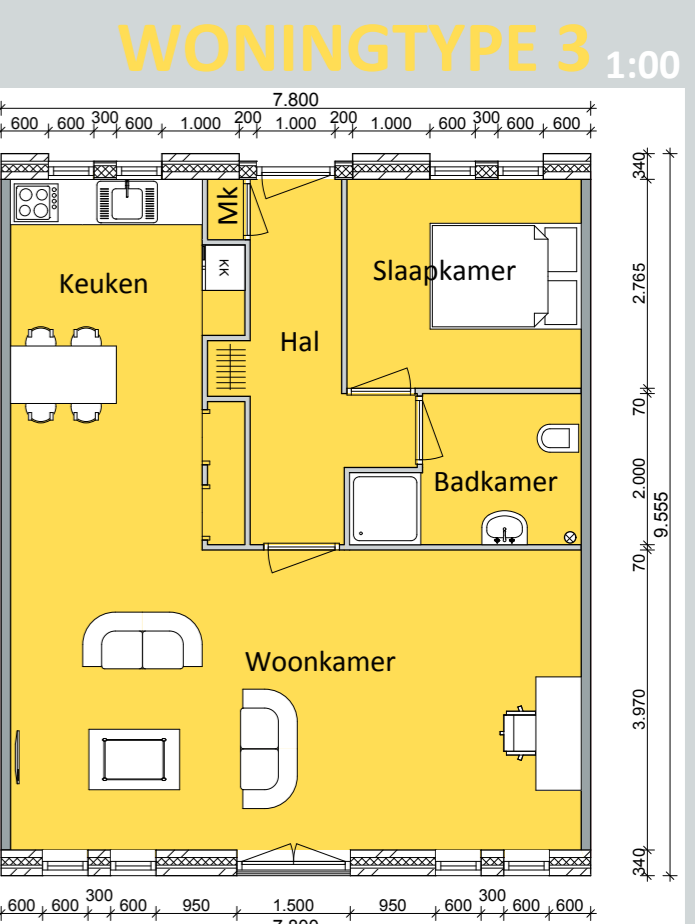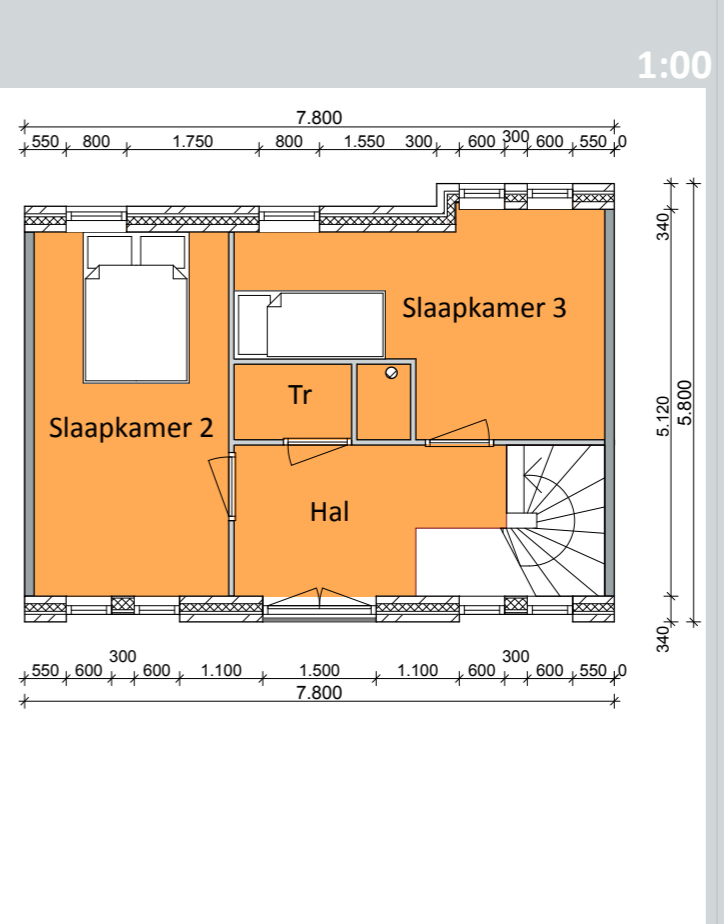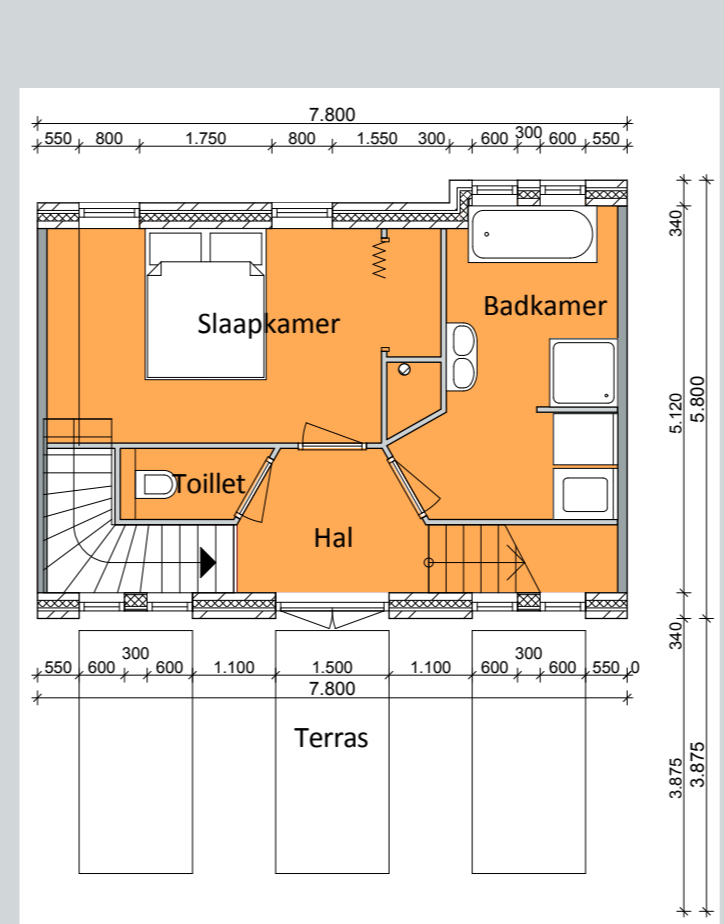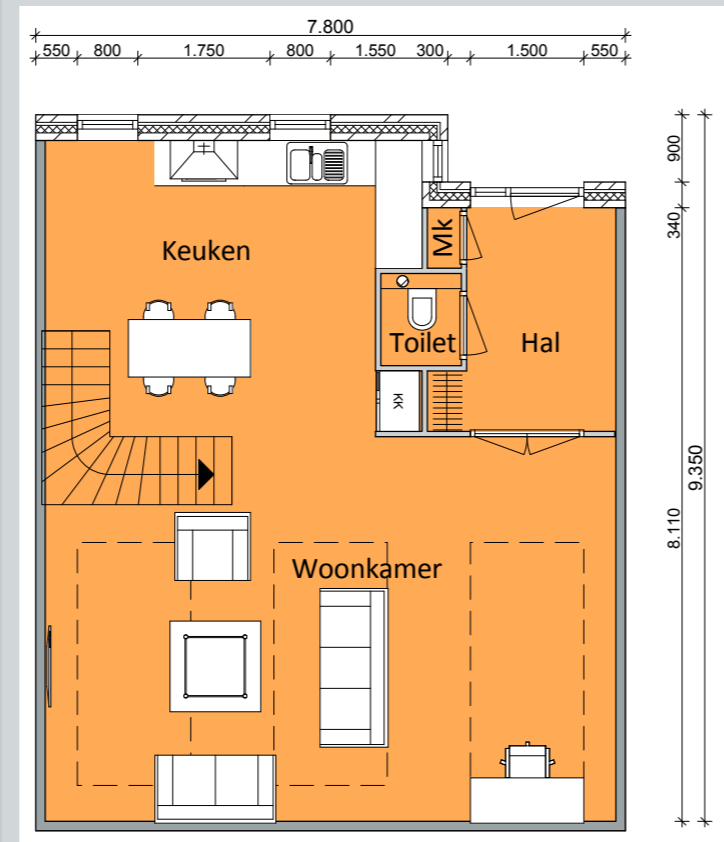



**INTERIEUR WONINGTYPE 1**

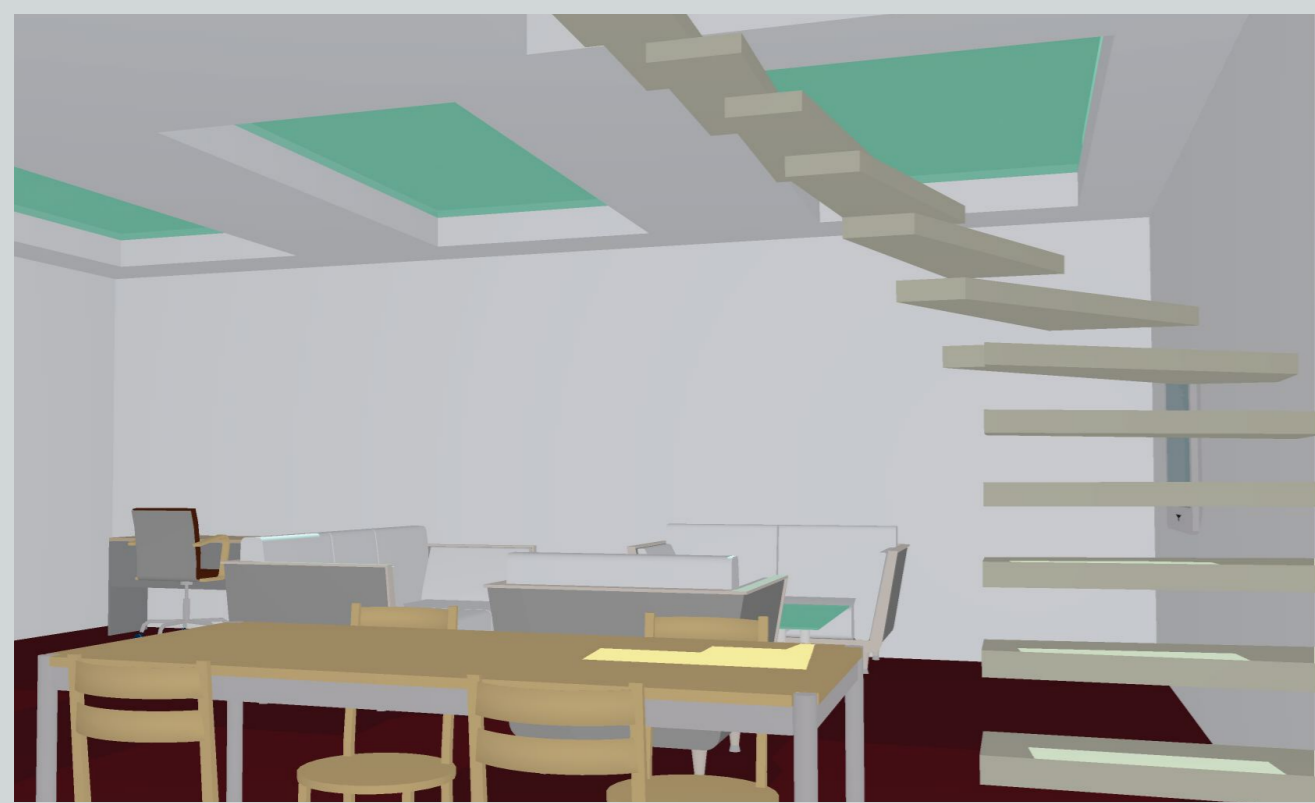


**WONINGTYPE 2**

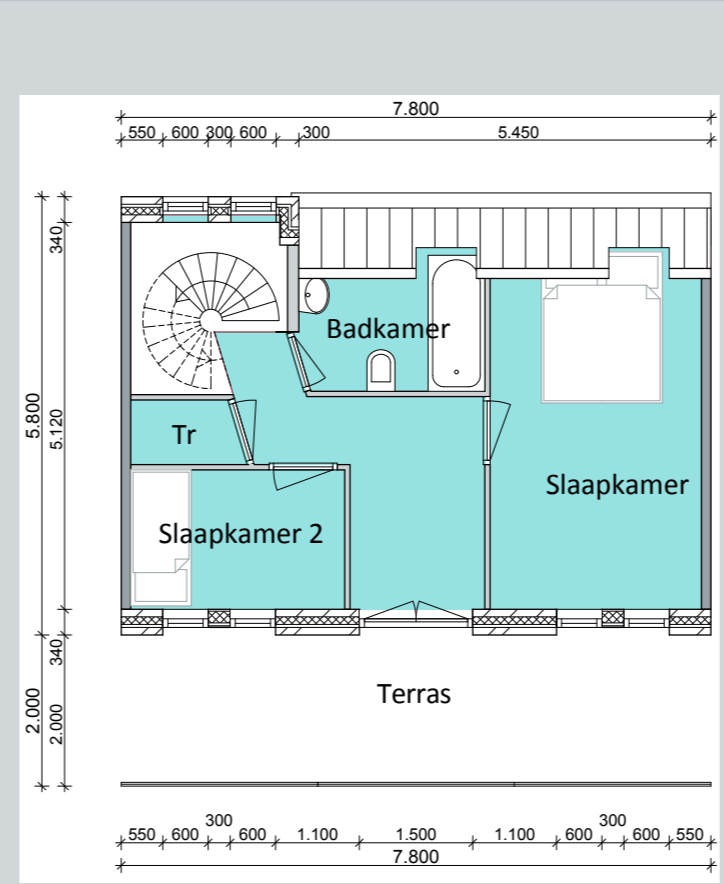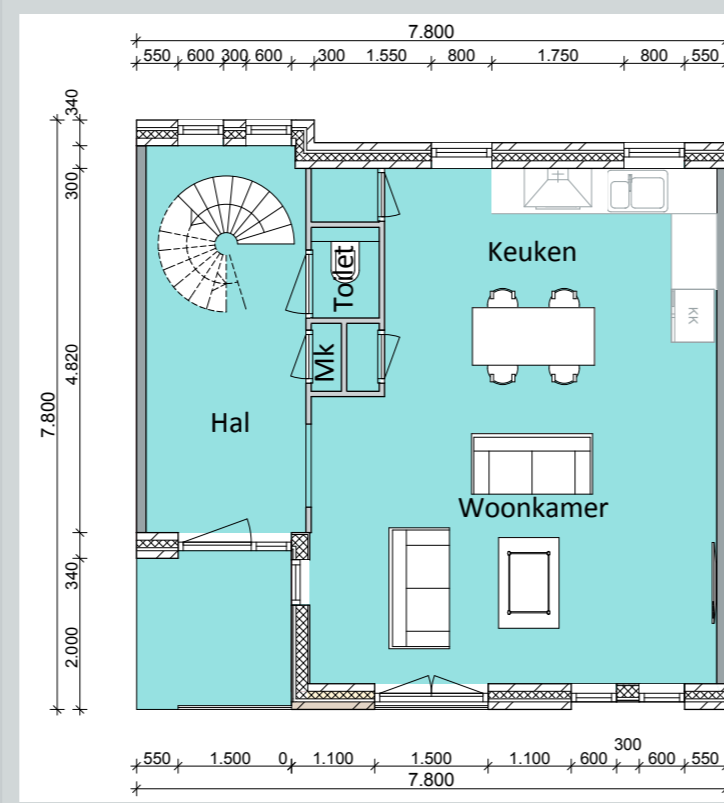

**WONINGTYPE 4**

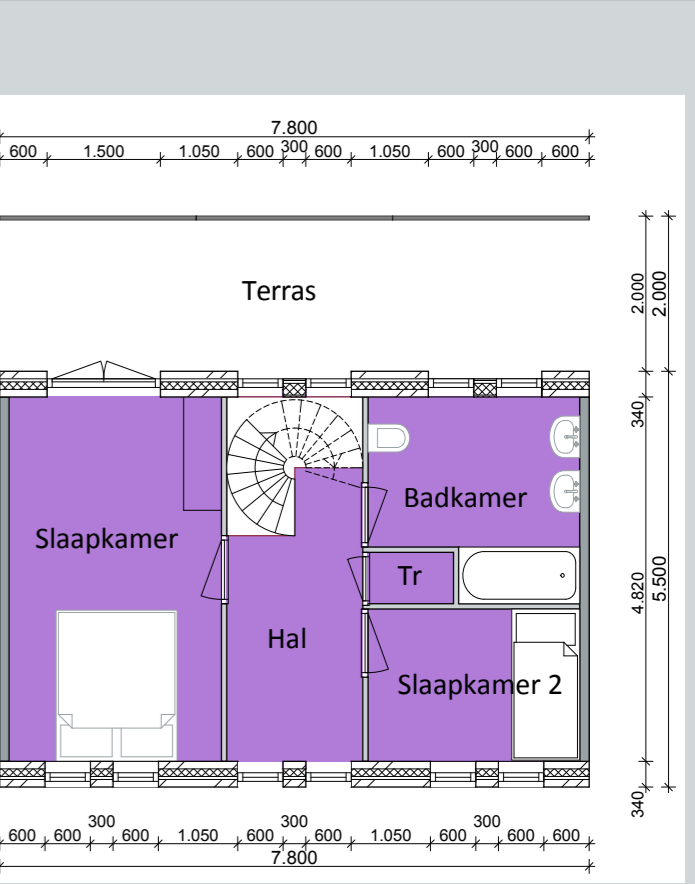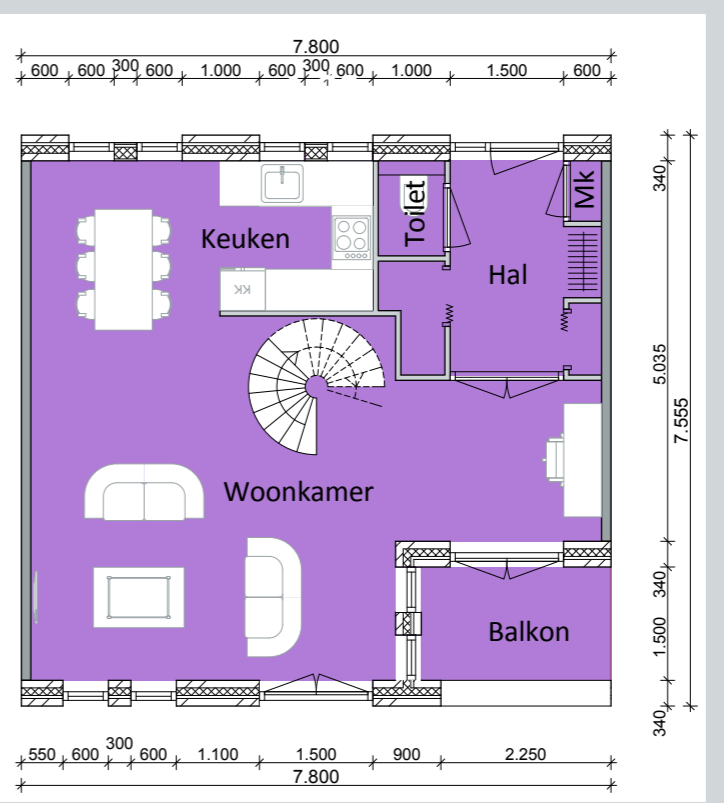

**NOORDGEVEL**

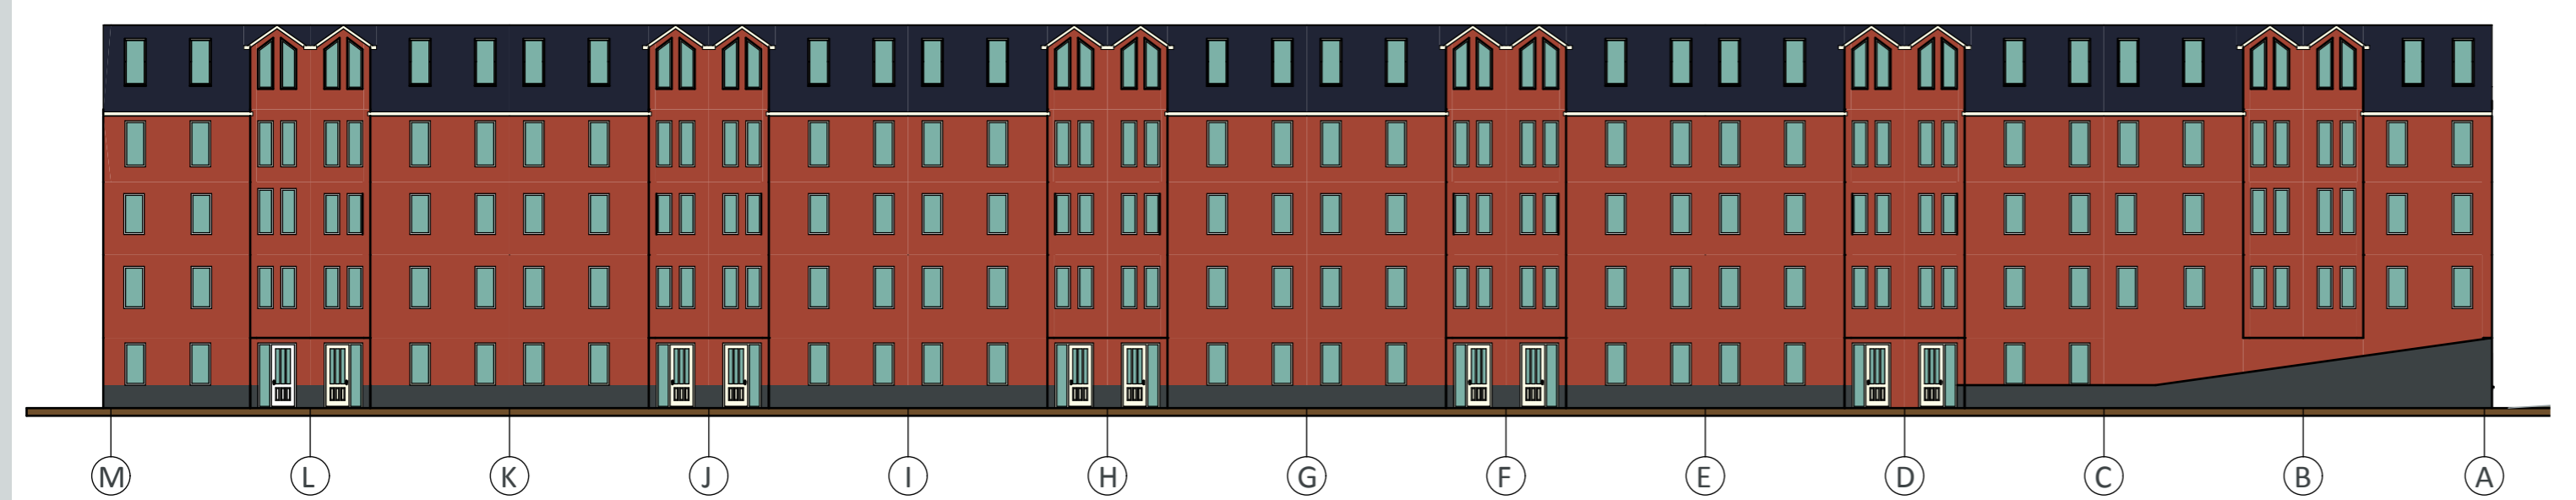

**OOSTGEVEL**



**ZUIDGEVEL**



**WESTGEVEL**

